Firmato digitalmente da
NICOLA FERNANDO CALABRESE
CN = CALABRESE NICOLA FERNANDO
SerialNumber = TINIT-CLBNLF75A06G793L
e-mail = nicolafernando75@gmail.com
C = IT

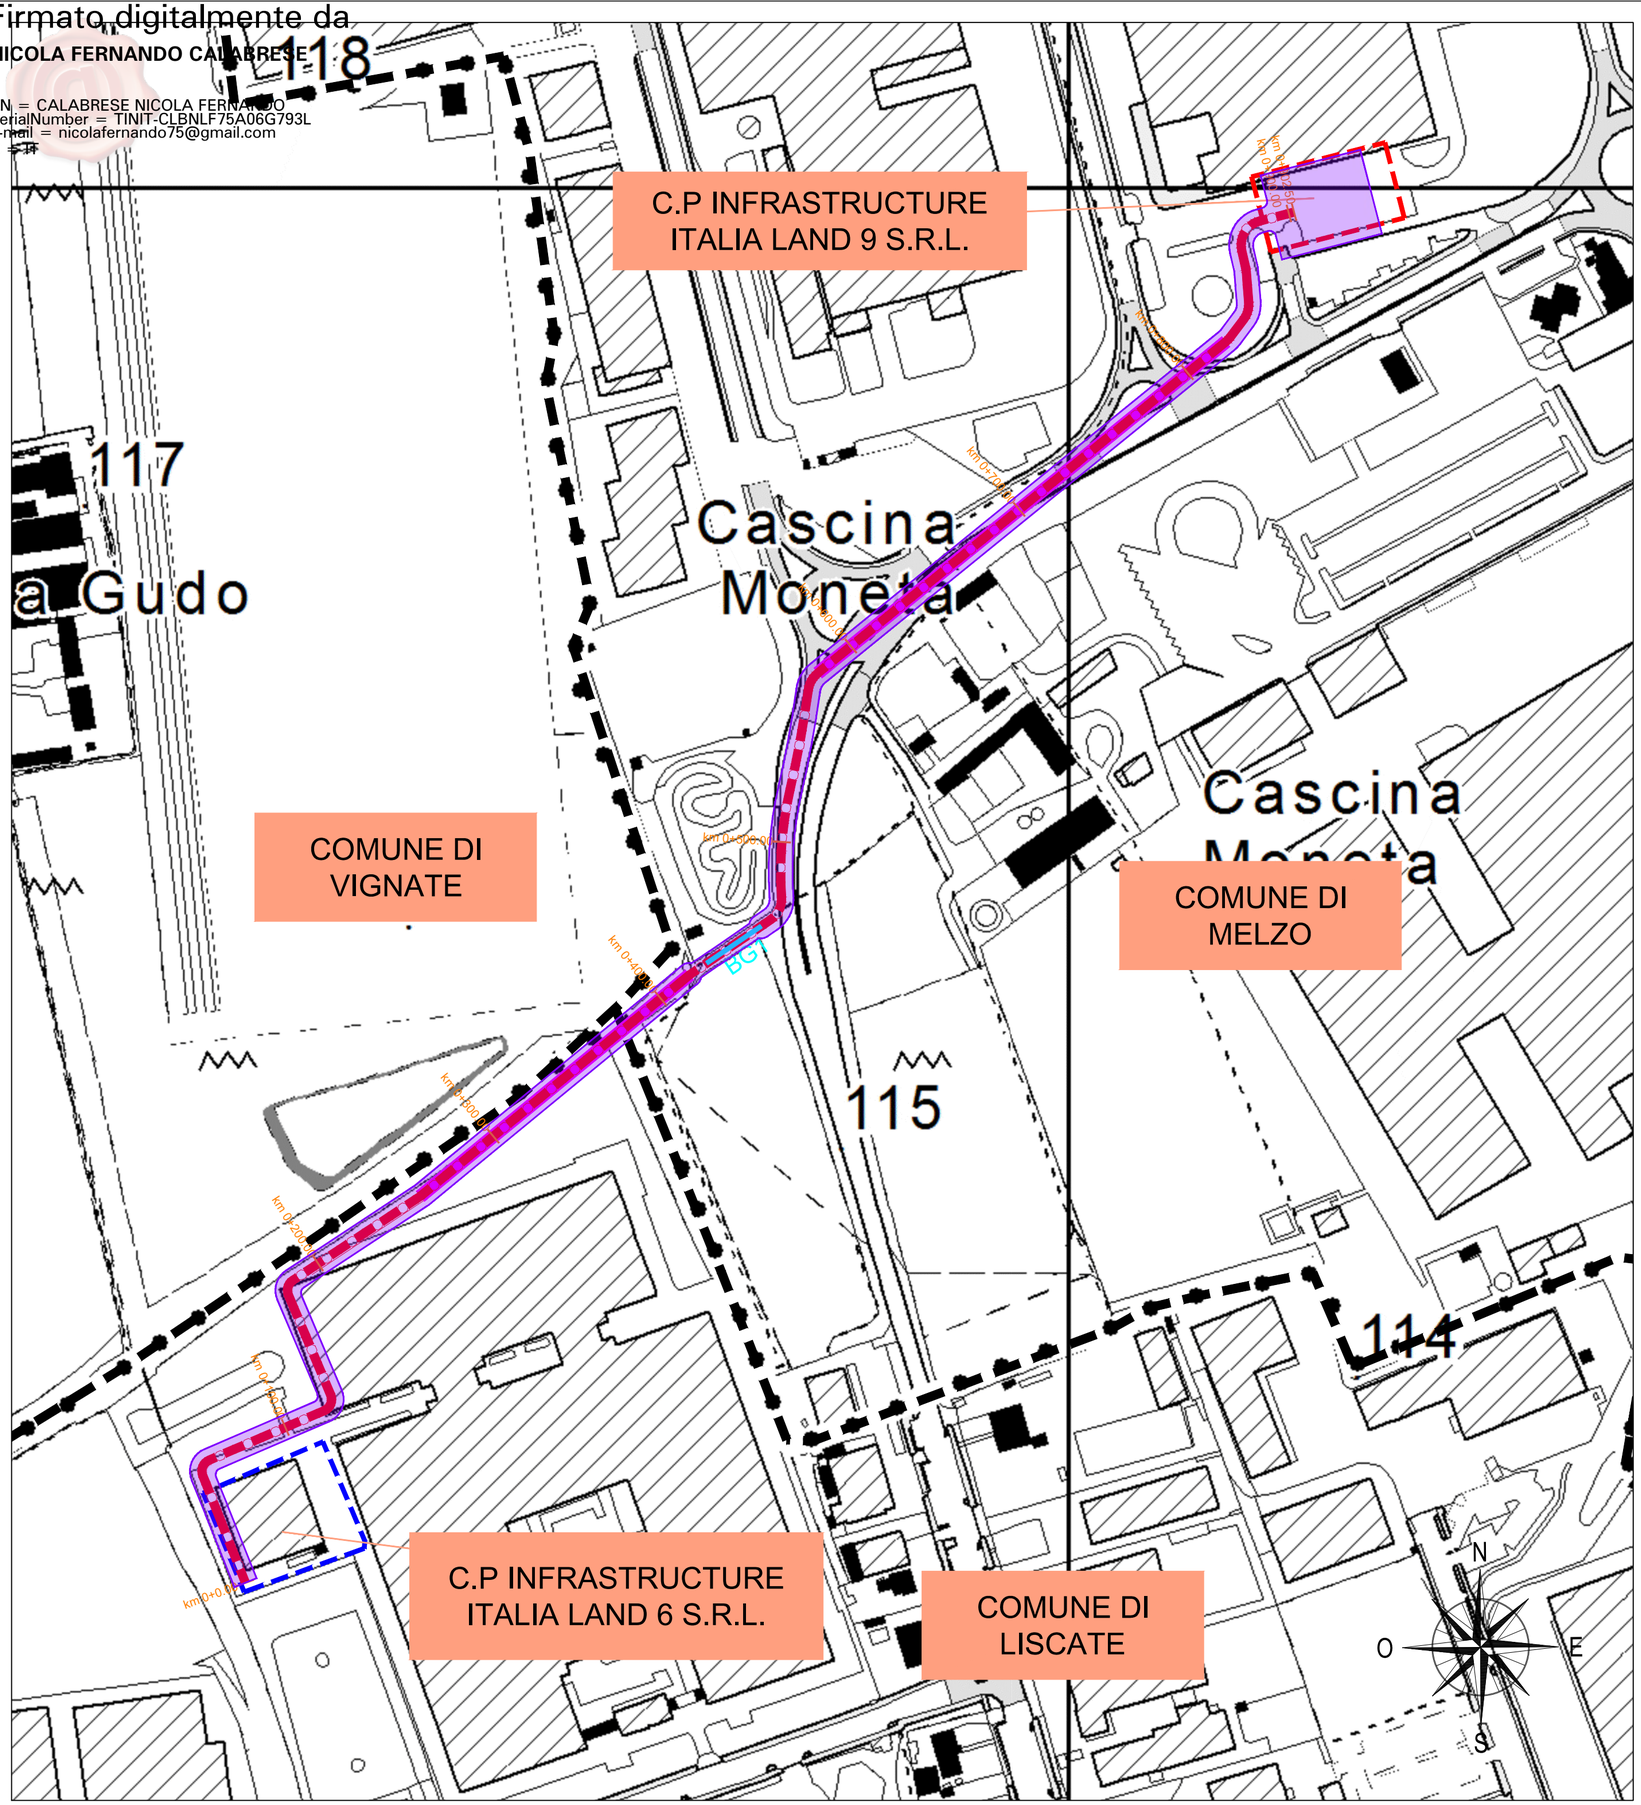


## LEGENDA

- ELETTRODOTTO IN PROGETTO
- CONFINI AMMINISTRATIVI - COMUNI
- BUCHE GIUNTI (1.60 X 12.00)
- TRATTO IN POSA NO DIG
- Distanza di Prima Approssimazione, d variabile 5.00 - 11.00 m

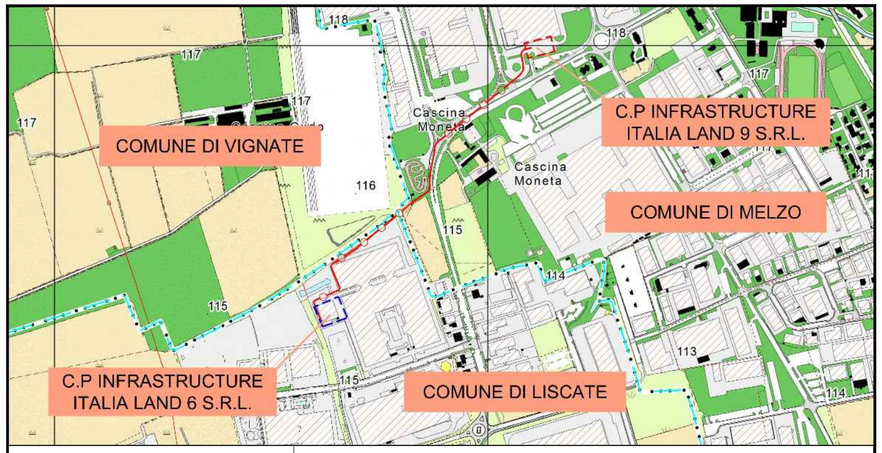


PROGETTAZIONE

STF ENGINEERING S.R.L.

Timbro e Firma Progettista

| REV. | DATA | DESCRIZIONE | ELABORATO | VERIFICATO | APPROVATO |
|---|---|---|---|---|---|
| 00 | 07/05/2025 | Emissione | F. Buglione<br>D. Morelli<br>A. Raimondo<br>Team STF Engineering | G. Fiorenza<br>Team STF Engineering | N. Calabrese<br>C. Fiorenza<br>Team STF Engineering |

# PROGETTO/PROJECT: MIL L9

Via Cristoforo Colombo, Melzo (MI)

REALIZZAZIONE C.P. INFRASTRUCTURE ITALIA LAND 9 S.R.L. DI MELZO (MI) E RELATIVA CONNESSIONE ALLA C.P. INFRASTRUCTURE ITALIA LAND 6 S.R.L. DI LISCATE (MI) TRAMITE DOPPIA TERNA DI UN ELETTRODOTTO AT 220 kV IN CAVO INTERRATO

**PIANO TECNICO DELLE OPERE**

CTR CON DPA

COMMITTENTE

**INFRASTRUCTURE ITALIA LAND 9 S.R.L**

VIA DEL BOSCO RINNOVATO, 6
20057 ASSAGO (MI)

COMMESSA

N° DOCUMENTO

SIL9-PT-AT-DPA-03_00

FORMATO FOGLIO

A2

| FOGLIO | SCALA |
|---|---|
| 1 di 1 | 1:2000 |

FILE:SIL9-PT-AT-DPA-03_00.DWG